



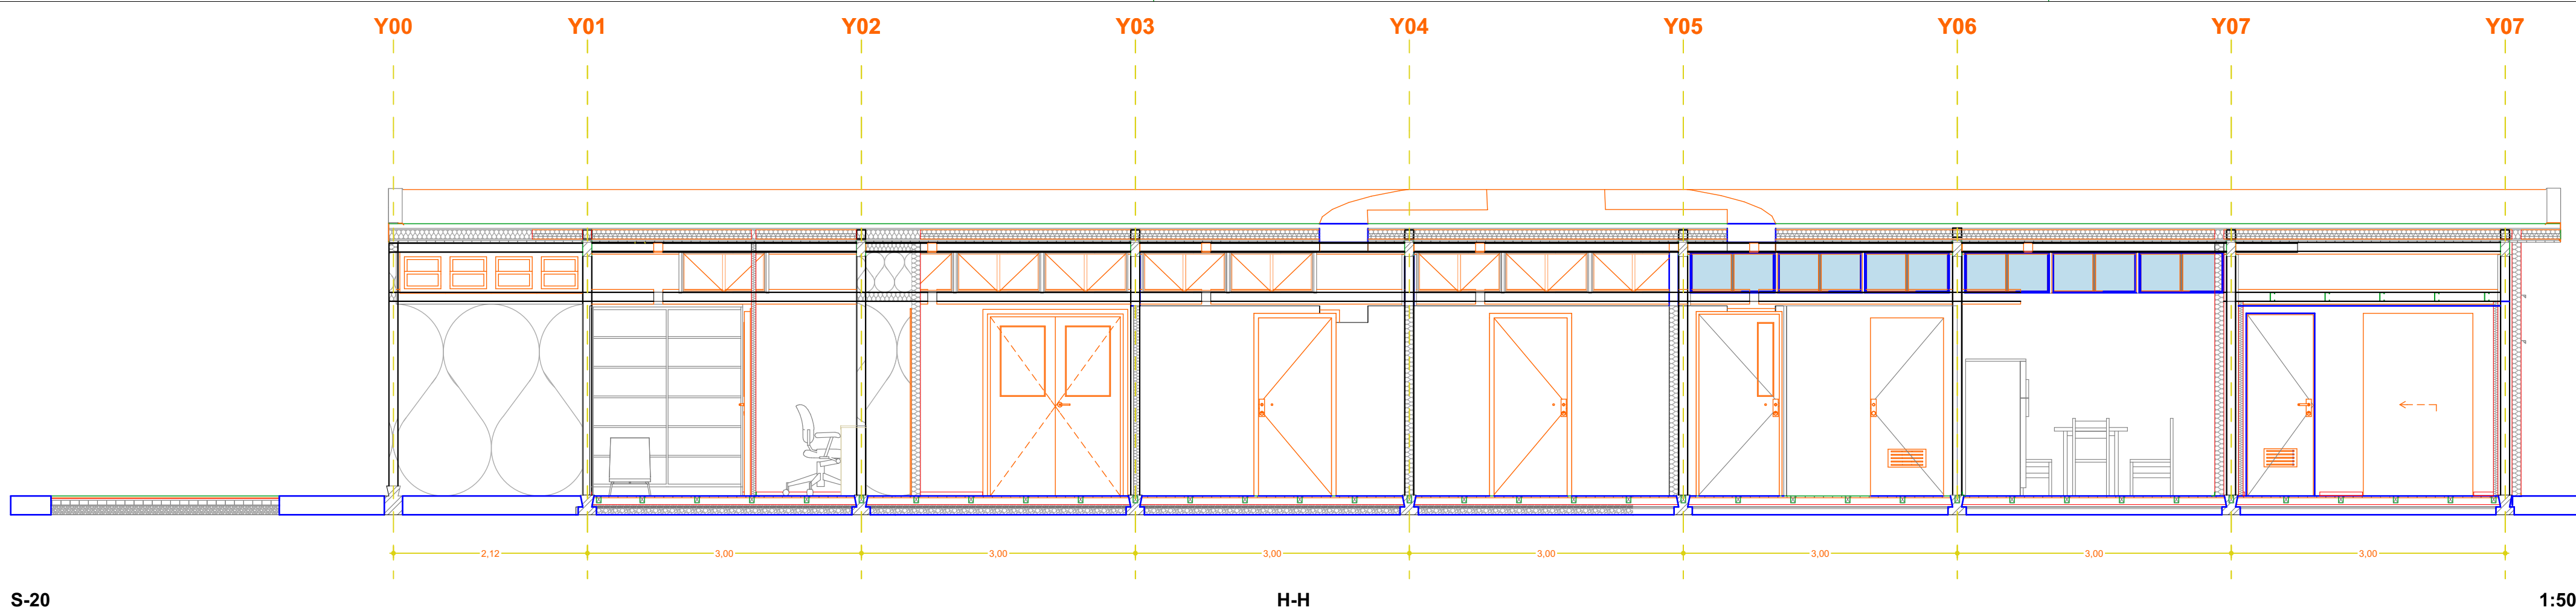

S-20

H-H

1:50

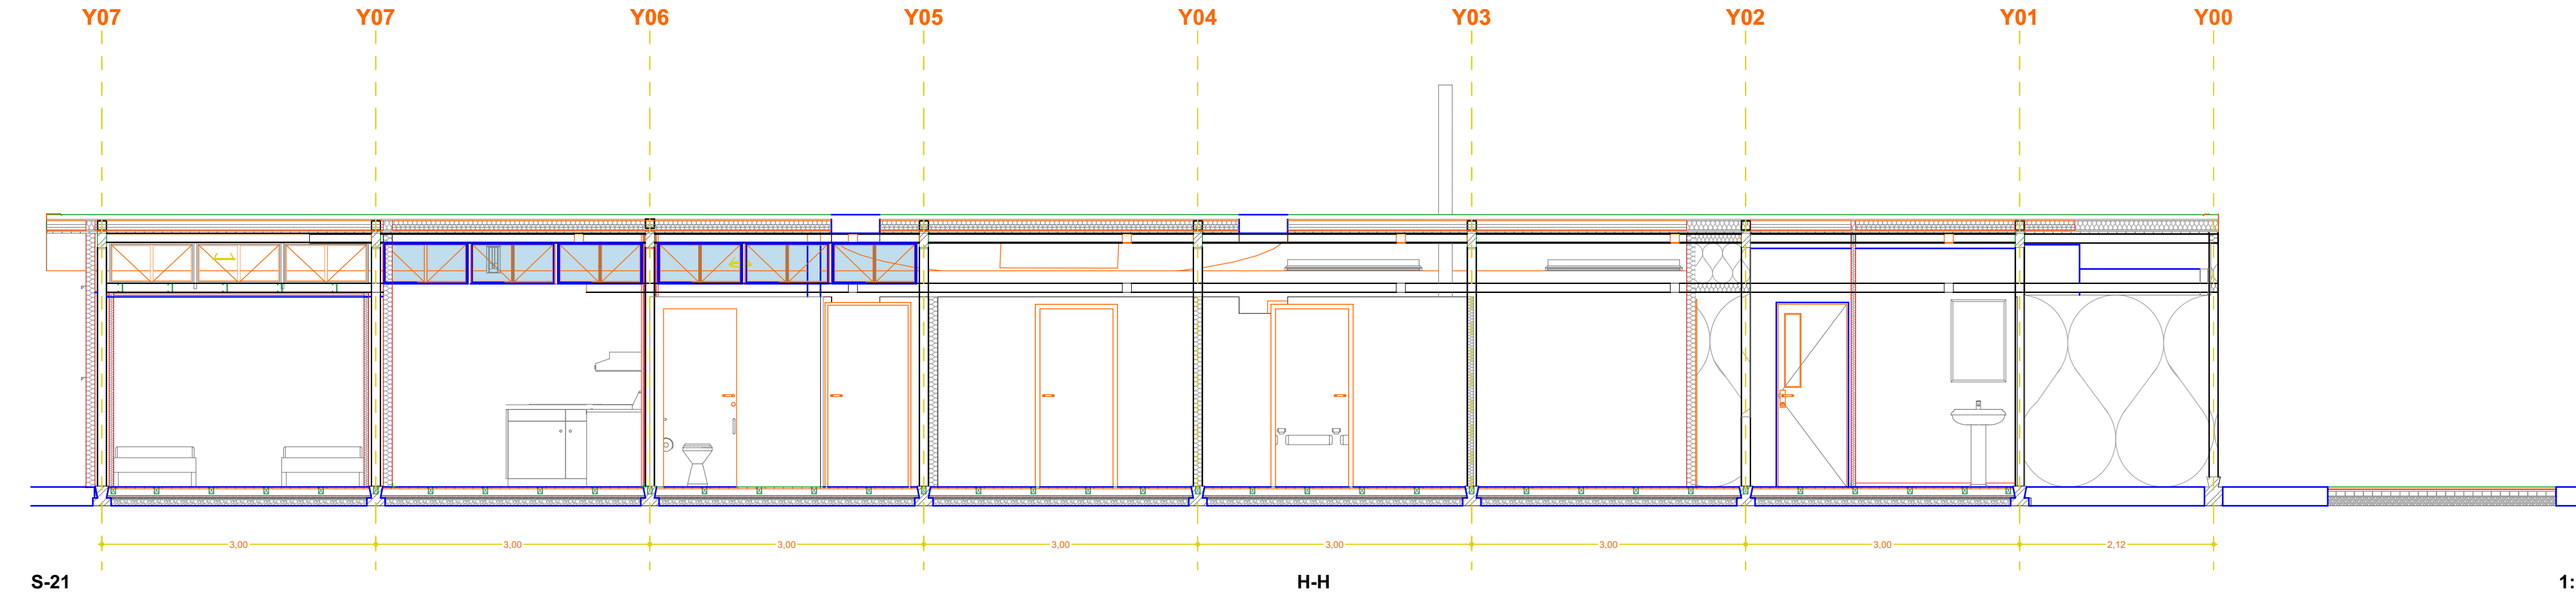

S-21

H-H

1:50

MUNICIPALIDAD DE PURRANQUE OFICINA SECLAN	
REGIÓN	: DE LOS LAGOS
PROVINCIA	: OSORNO
COMUNA	: PURRANQUE
DIRECCION	: ESCUELA BÁSICA G-520, RUTA U-905
"Habilitación Posta Provisoria - Colonia Ponce"	
PROPIETARIO	
Stephanie Forno Rosas ARQUITECTO	
DIRECCION DE OBRAS	
CONTENIDO:	H-H
ESCALAS:	1:50
FECHA:	04-09-2025
LAMINA	19